


PUUTAVARA C24
 KAIKKI KIINNIKKEET KUUMASINKITTYJÄ
 KERTOPUU KERTO-S

Kaikki puutavaran kiinnitykset 2n3,1x90 KS ellei toisin mainittu

VK

- 2xbitumikermi VE80, alin kermi raitahitsattava, mekaaninen kiinnitys saumoista k50
- katevaneri 15 mm, kiinnitys 2,8x75 KS k200
- 50x100 k600 kattotuoli
- 45x260 Kerto-S palkisto k600

Palkkikenkä 45x168 KS mp., kiinnitys 5+5 4x40 ankkuriruuvit
 Tiukka sovitus primäärien väliin

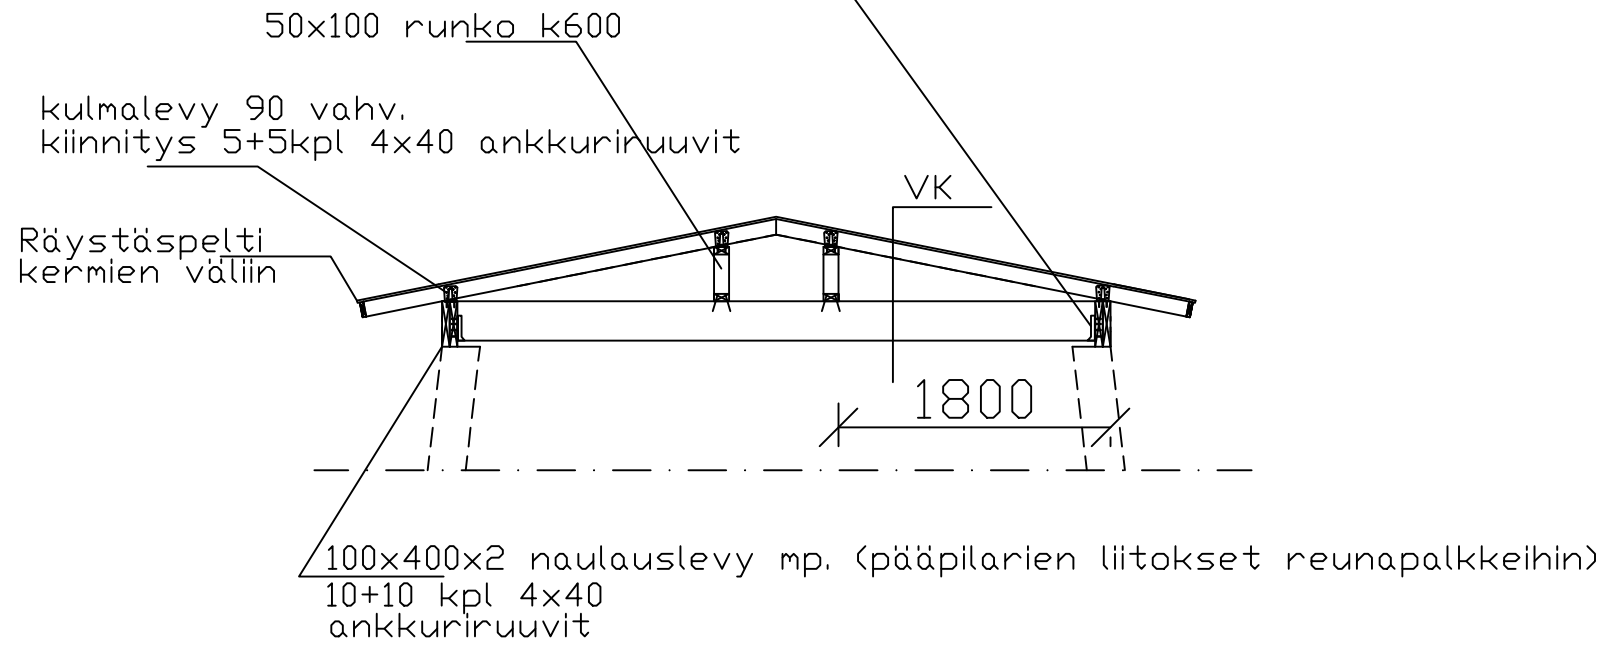

K.OSA	KORTTELI/TILA	TONTTI/RNo	RAKENNUSLUVAN TUNNUS	
		687-410-52-0		
RAKENNUSOIMENPIDE UUDISRAKENNUS		PIIRUSTUSLAJI RAKENNEPIIRUSTUS	JUOKS.No 1	
RAKENNUSKOHTEEEN NIMI JA OSOITE NÄKÖALATORNI KIPARINTIE 771 RAUTAVAARA		PIIRUSTUKSEN SISÄLTÖ Vesikattoleikkaus	MITTAKAAVAT 1:50	
	SUUN.ALA	TYÖ No	PIIR.No	MUUTOS
	RAK	149	5	
	PÄIVÄYS	YHT.HENK.		
	1.8.2021	Timo Kervola RI 040-5204197		