


OLEVA NÄKÖALATORNI PURETAAN JA UUSI RAKENNETAAN SAMAAIN PAIKKAAN
 RAKENNUKSIEN VIEREINEN MAANPINTA KALLISTETAAN 1:20 3 M MATKALLA
 ~> PINTAVESIEN JOHTAMISSUUNTA

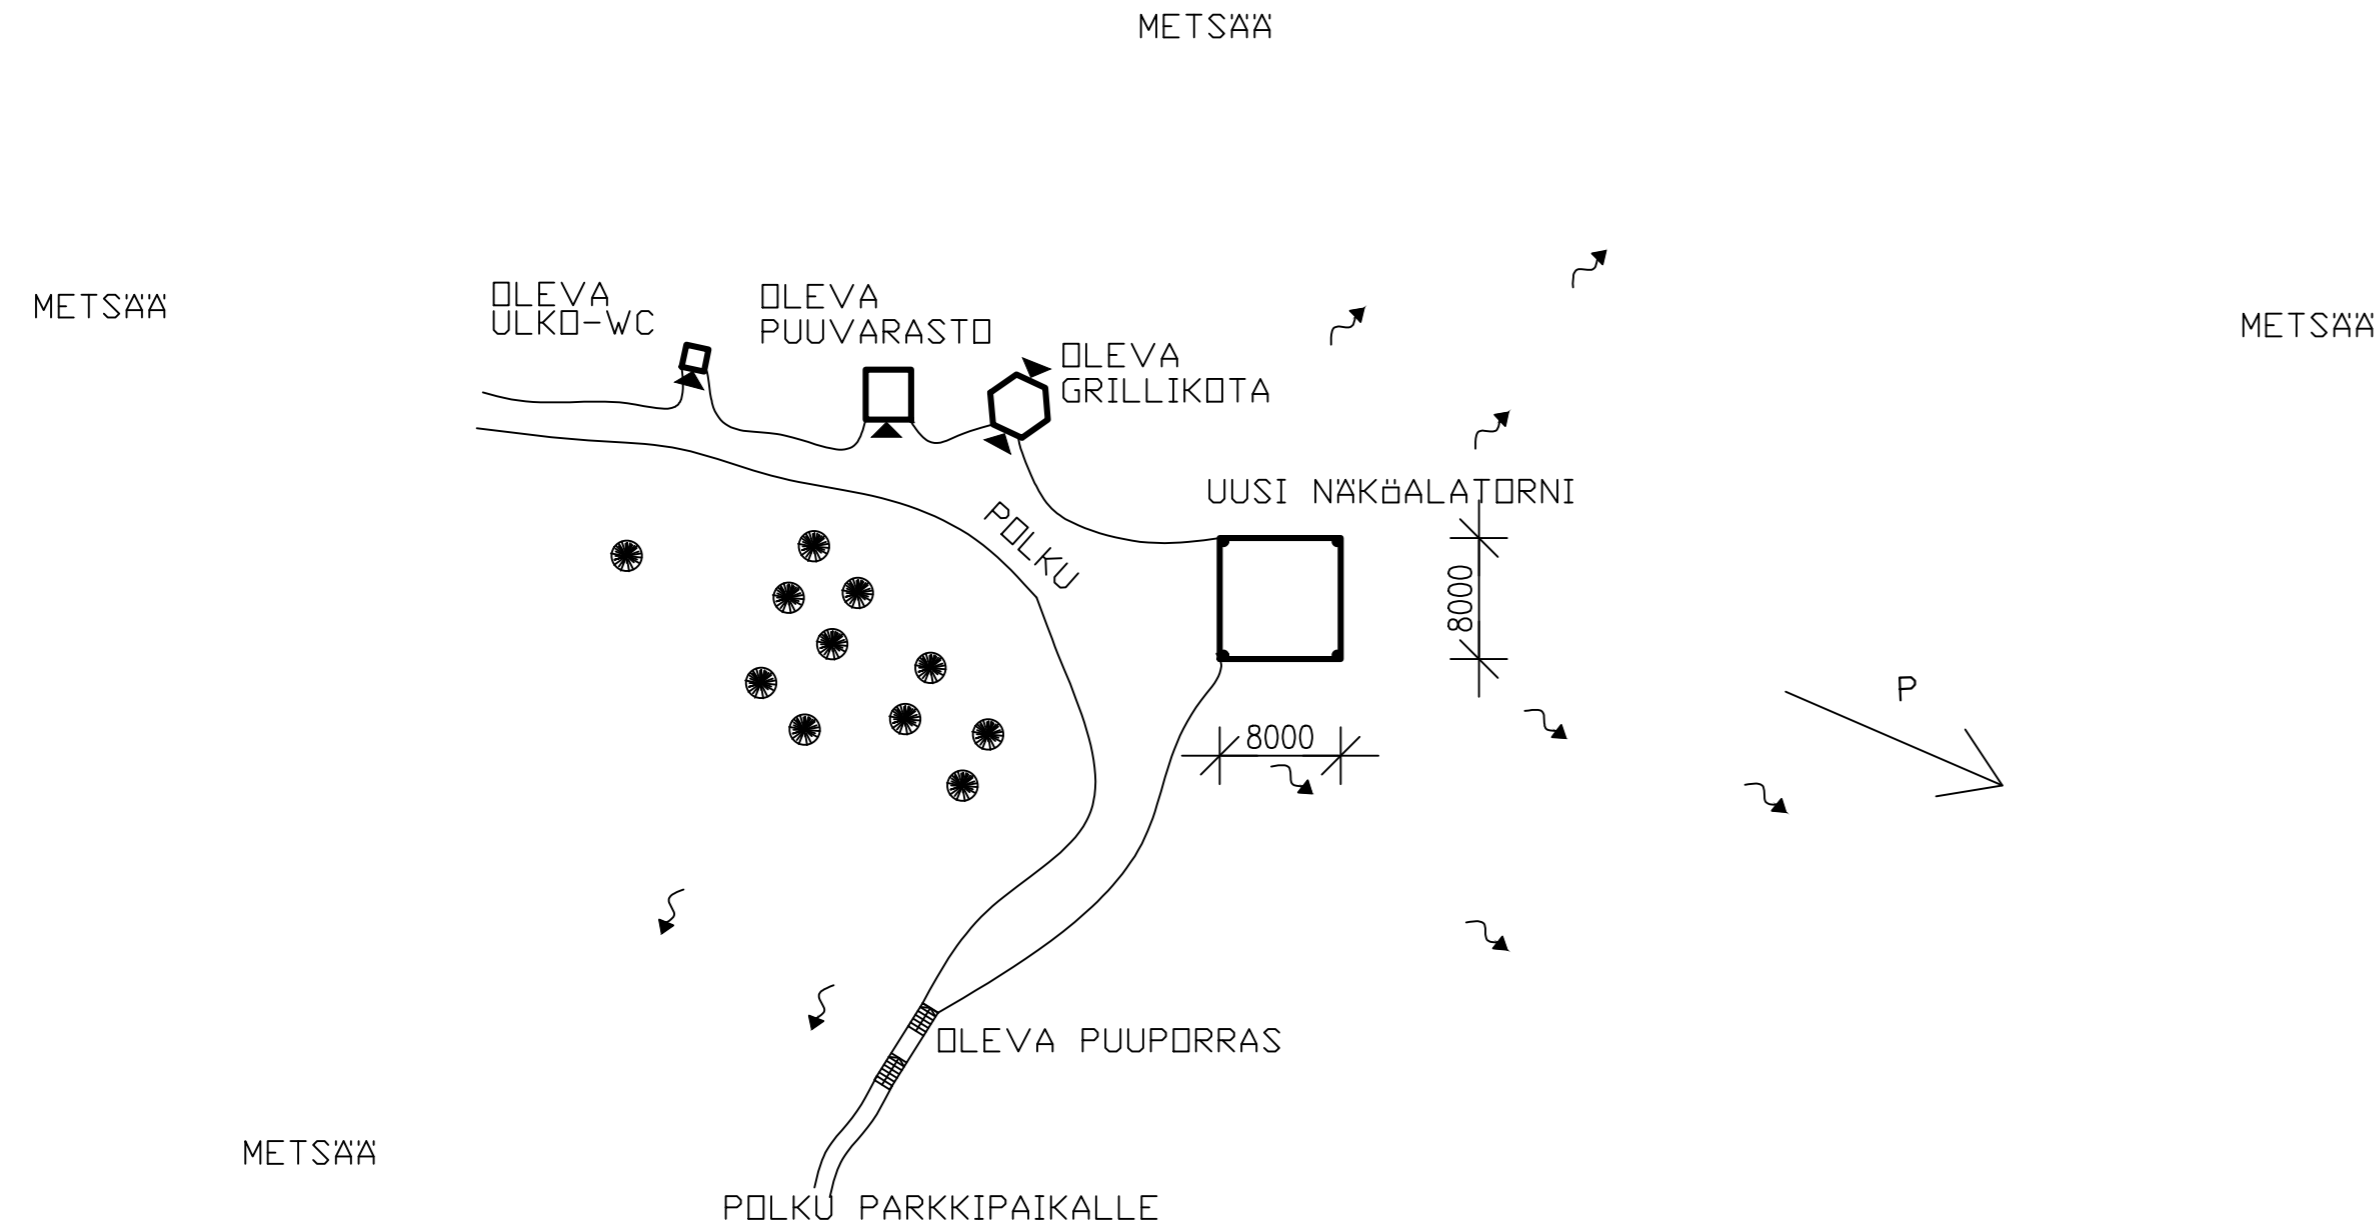

K.OSA	KORTTELI/TILA	TONTTI/RN _o	RAKENNUSLUVAN TUNNUS	
		687-410-52-0		
RAKENNUSOIMENPIDE	UUDISRAKENNUS	PIIRUSTUSLAJI	JUOKS.No	
		PÄÄPIIRUSTUS	1	
RAKENNUSKOHTIEN NIMI JA OSOITE	NÄKÖALATORNI	PIIRUSTUKSEN SISÄLTÖ	MITTAKAAVAT	
	KIPARINTIE 771 RAUTAVAARA	ASEMAPIIRROS	1:500	
	SUUN.ALA	TYÖ No	PIIR.No	MUUTOS
	ARK	149	1	
	PÄIVÄYS	YHT.HENK.		
	27.5.2021	Timo Kervola RI 040-5204197		