




TASO 1 (+3.200)

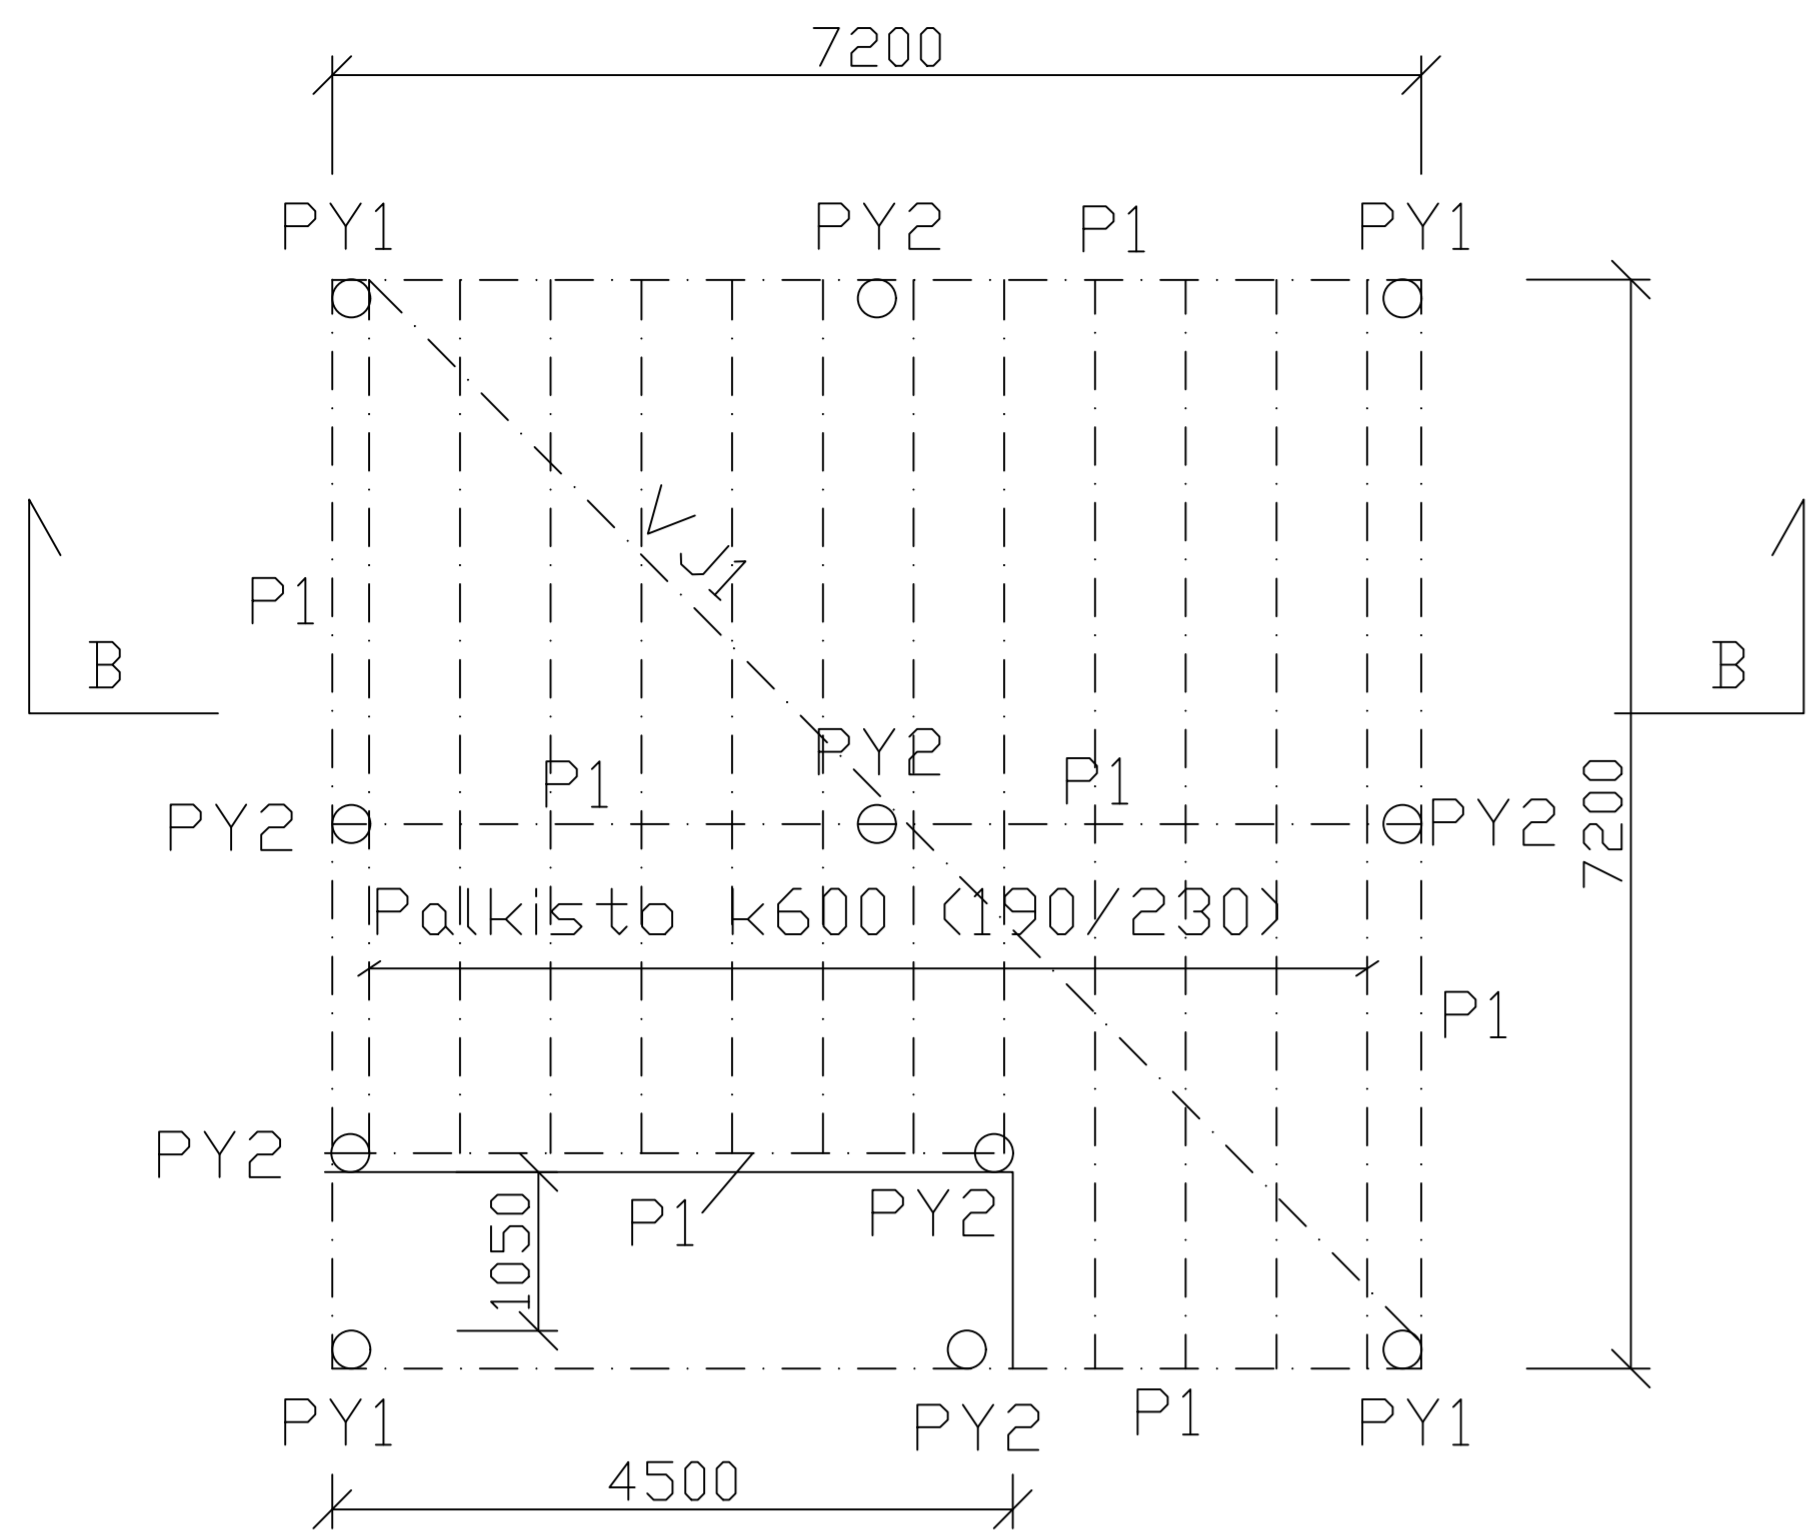


TASO 3 (+9.600)

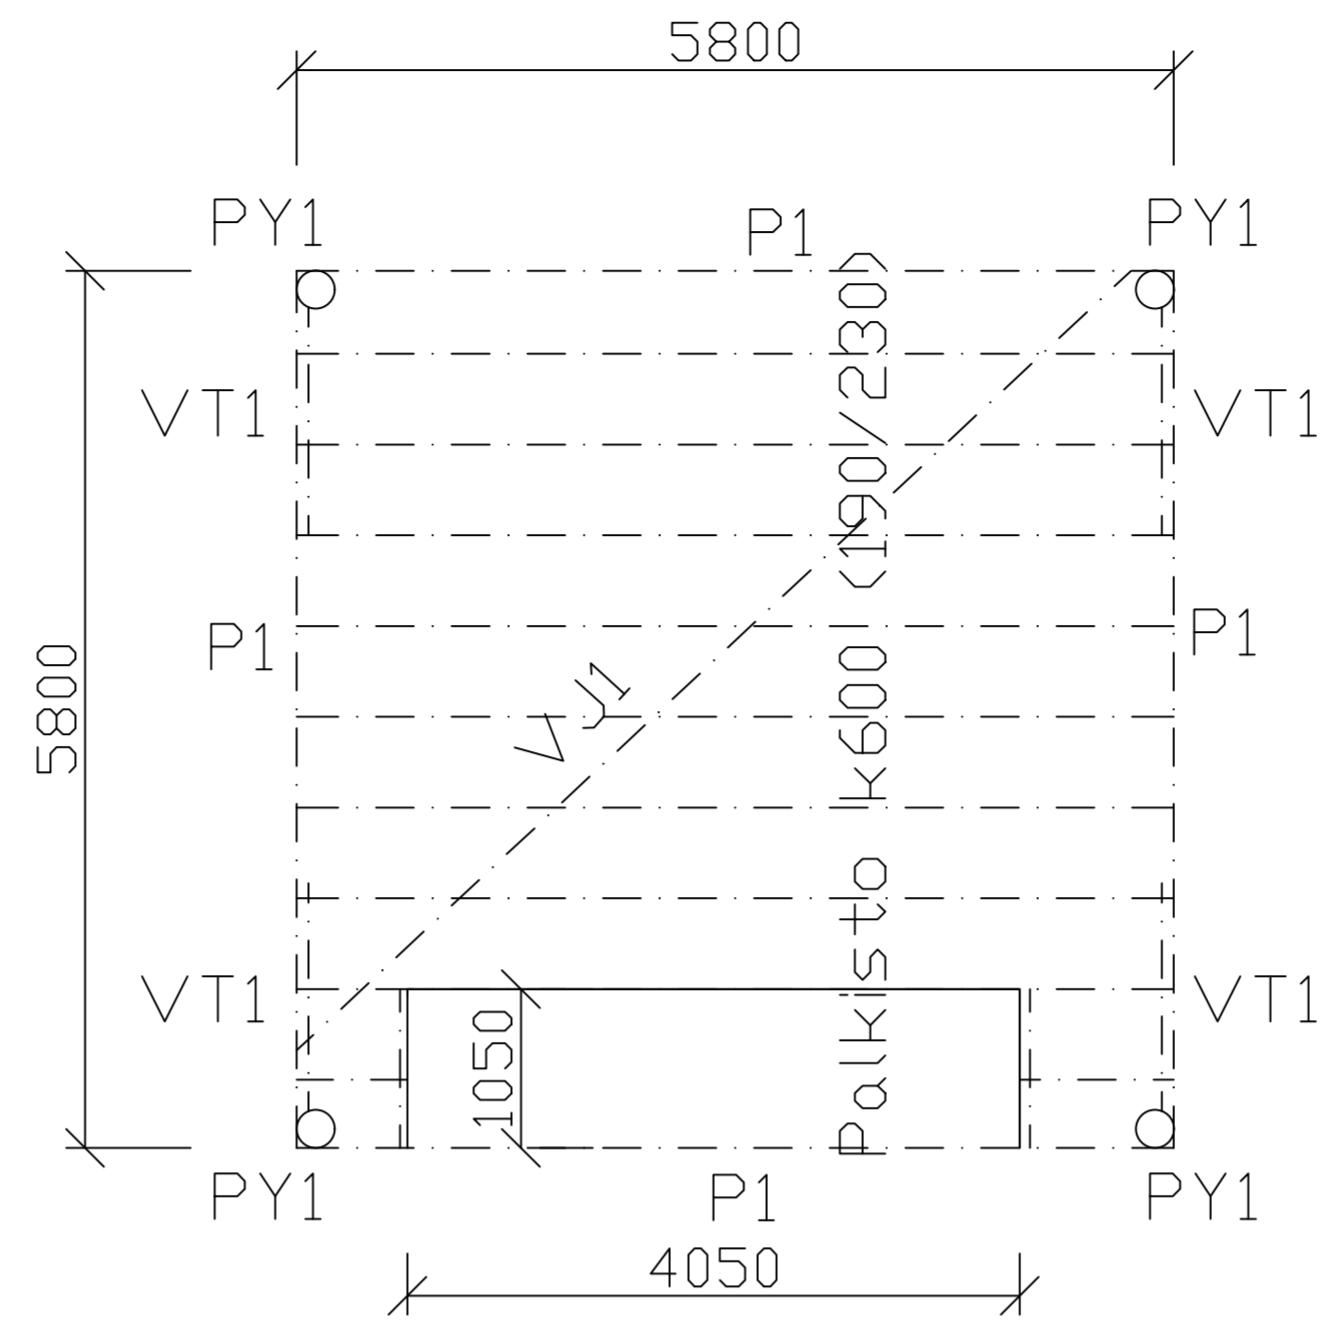

TASO 2 (+6.400)

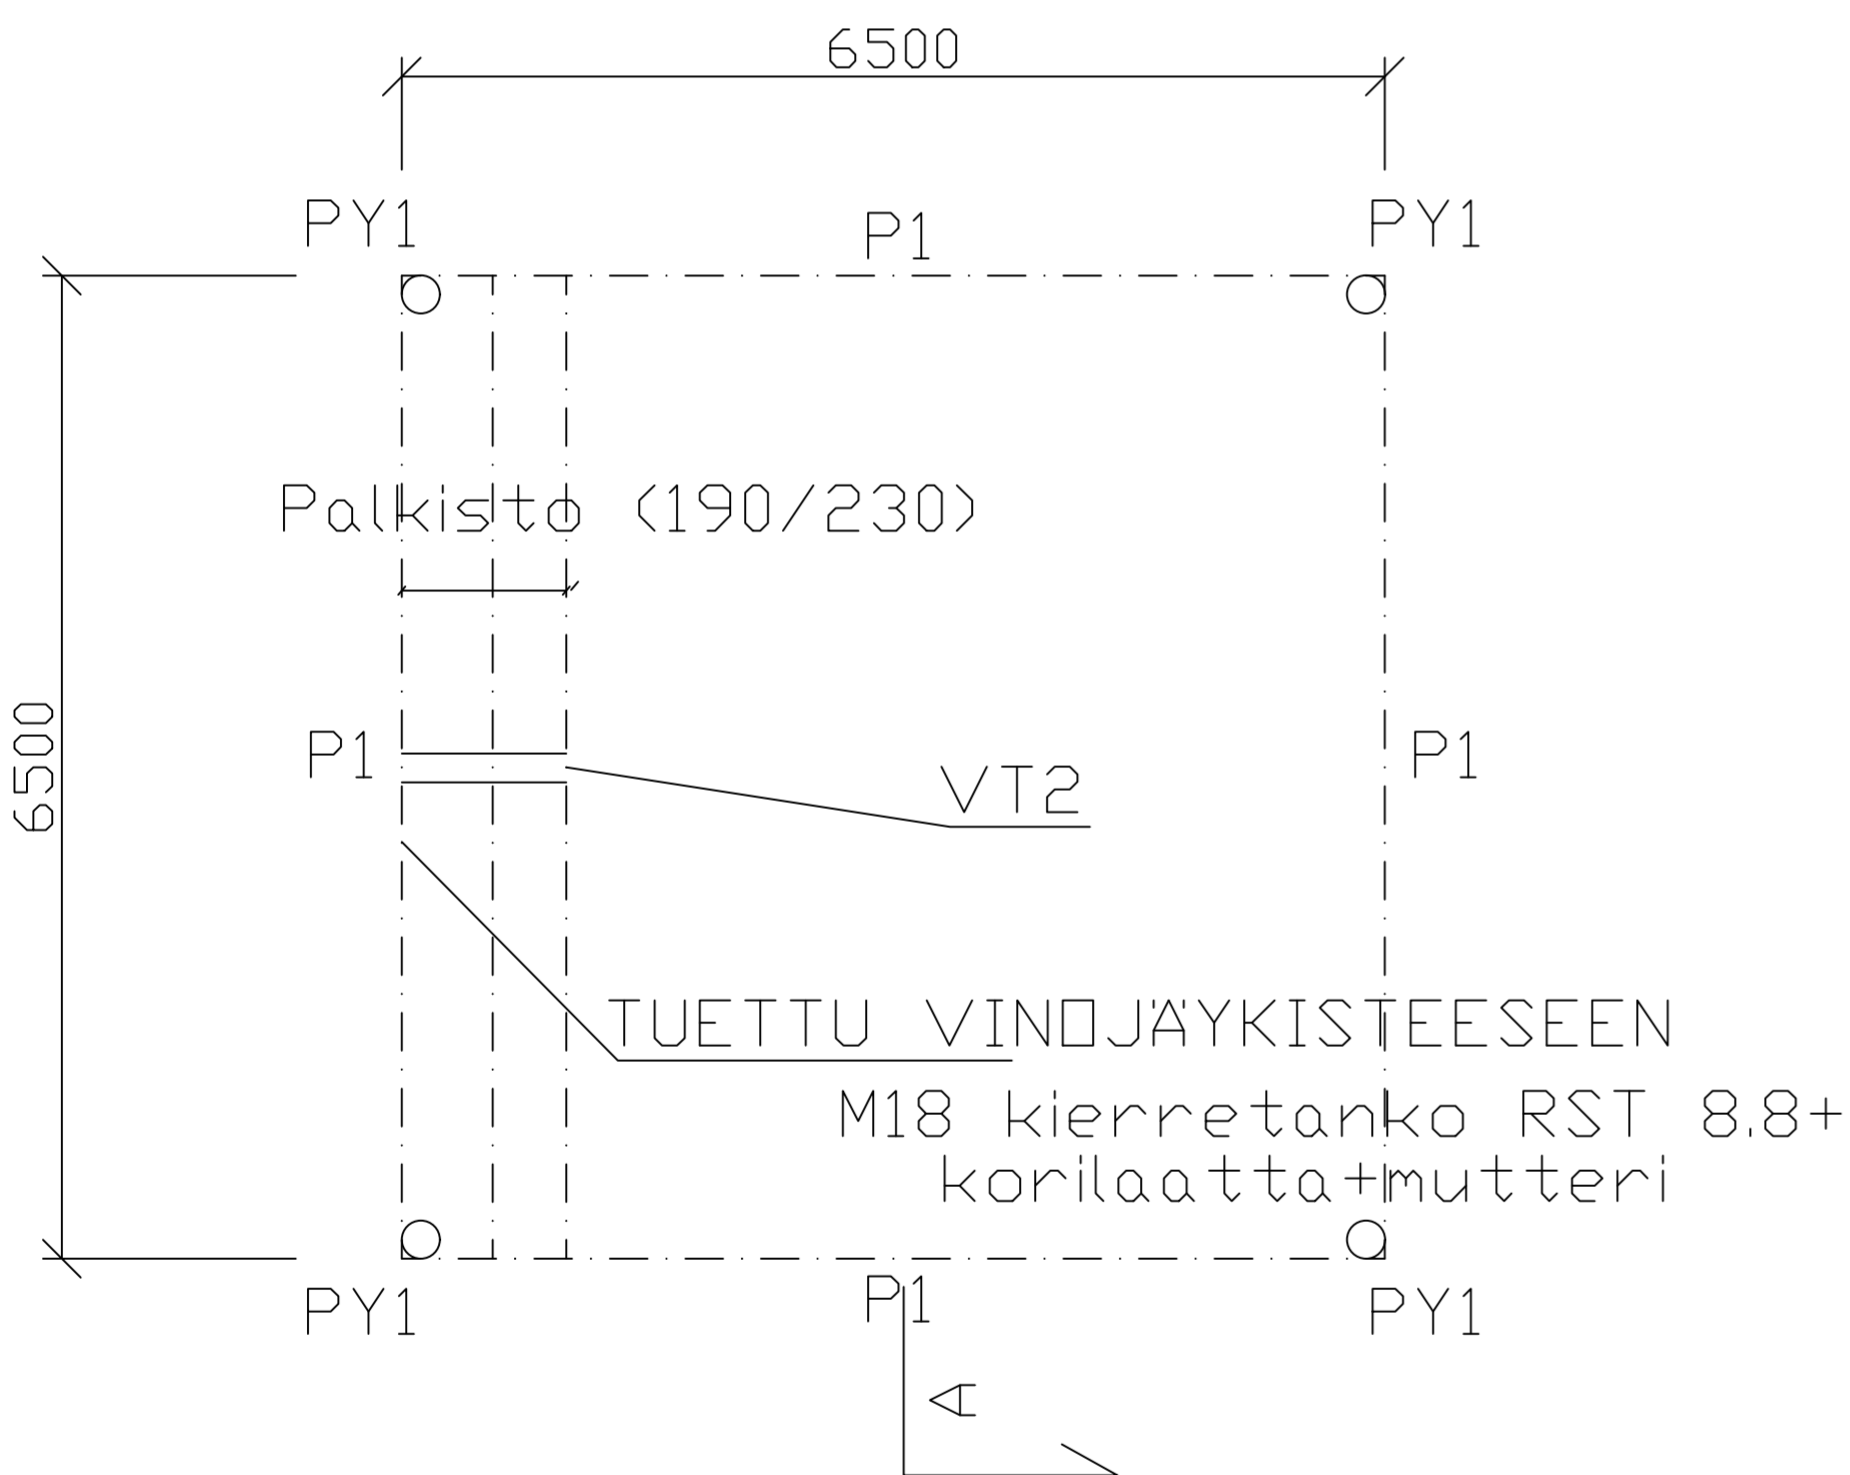

TASO 4 (+13.000)

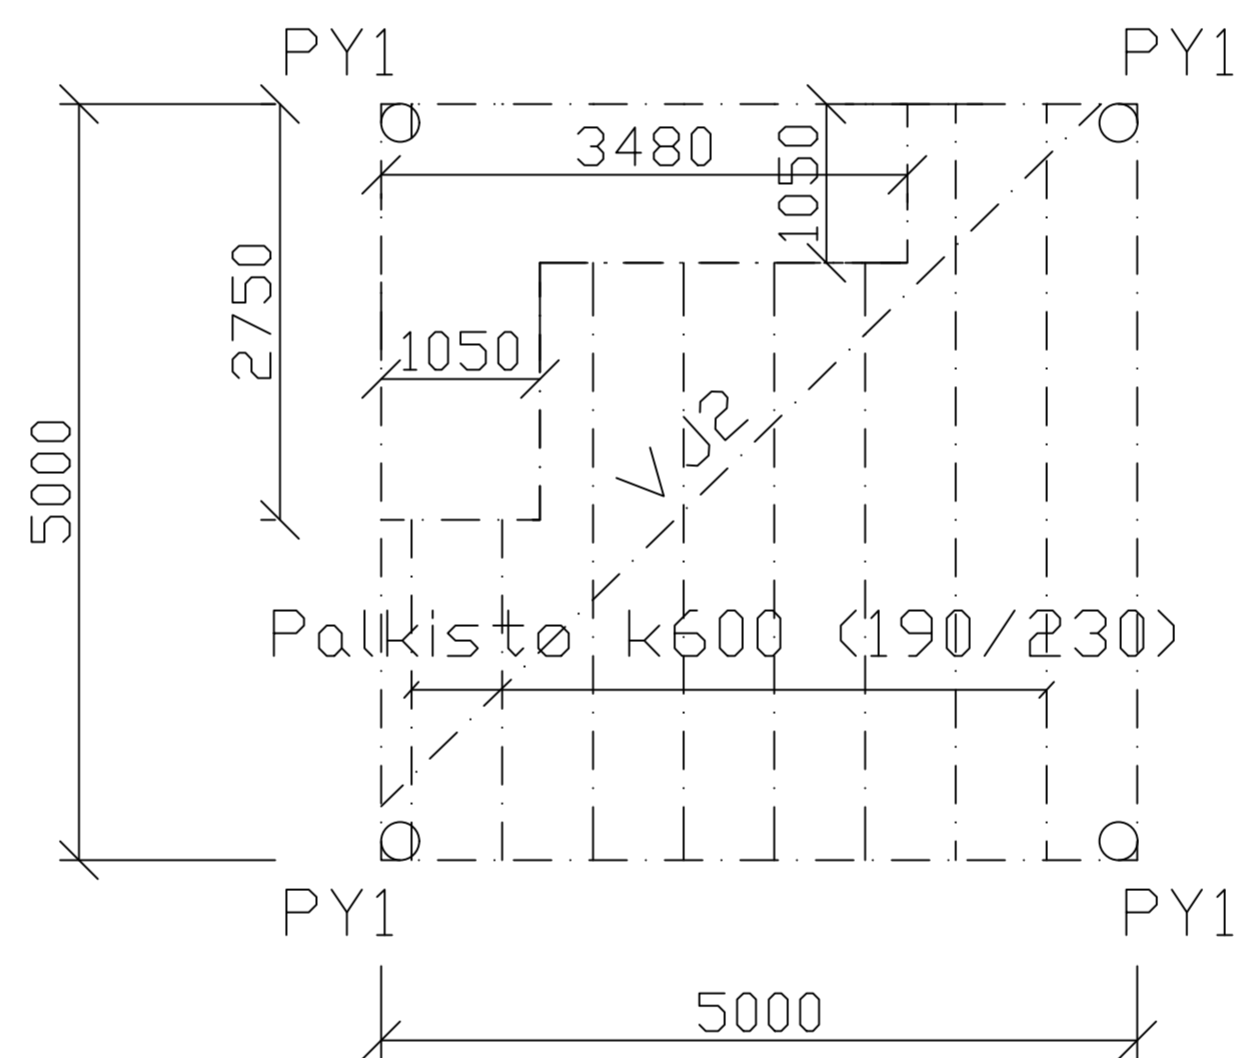

Pyöreän puutavaran mitat ilmoitettu (Latva/Tyvi) mm tai minimihalkaisija


PY1: (210/360) (pääpilarit), kyllästetty
 PY2: (190/230) (välipilarit), kyllästetty
 P1: (190/230) (vaihtopalkit), kyllästetty

VJ1: vinojäykiste palkiston alapuolella (170/200),
 kiinnitys M18 kierretanko RST+ korilaatta+mutteri/liitos
 VJ2: vinojäykiste palkiston alapuolella (halkaisija min. 300 mm)
 kiinnitys M20 kierretanko RST+ korilaatta+mutteri/liitos


VT1: vinotuki (170/200) ks. leikkaus B-B, P1- palkin kuormat johdetaan kierretangolla M20 (leikkausliitos) PY1- pilareille.
 VT2: vinotuki (170/200) ks. leikkaus B-B, kuormat johdetaan PY2 pilareille

TUPLAPALKKIEN YHTEENNAULAUUS 3,1x90 k400 siksak

YLÄPOHJATASO (+15.500)

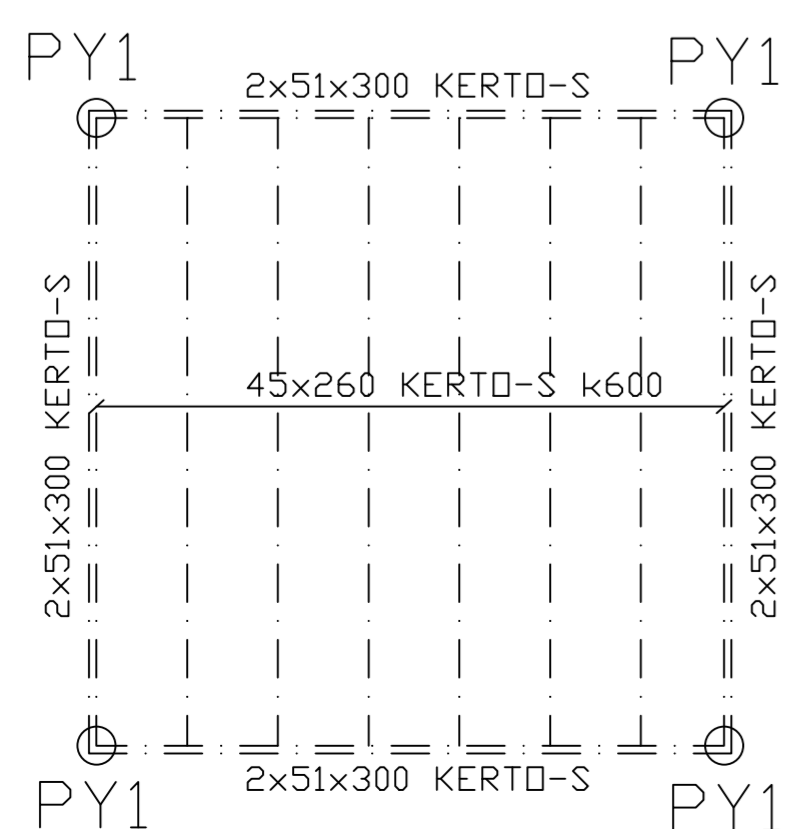

VESIKATTO

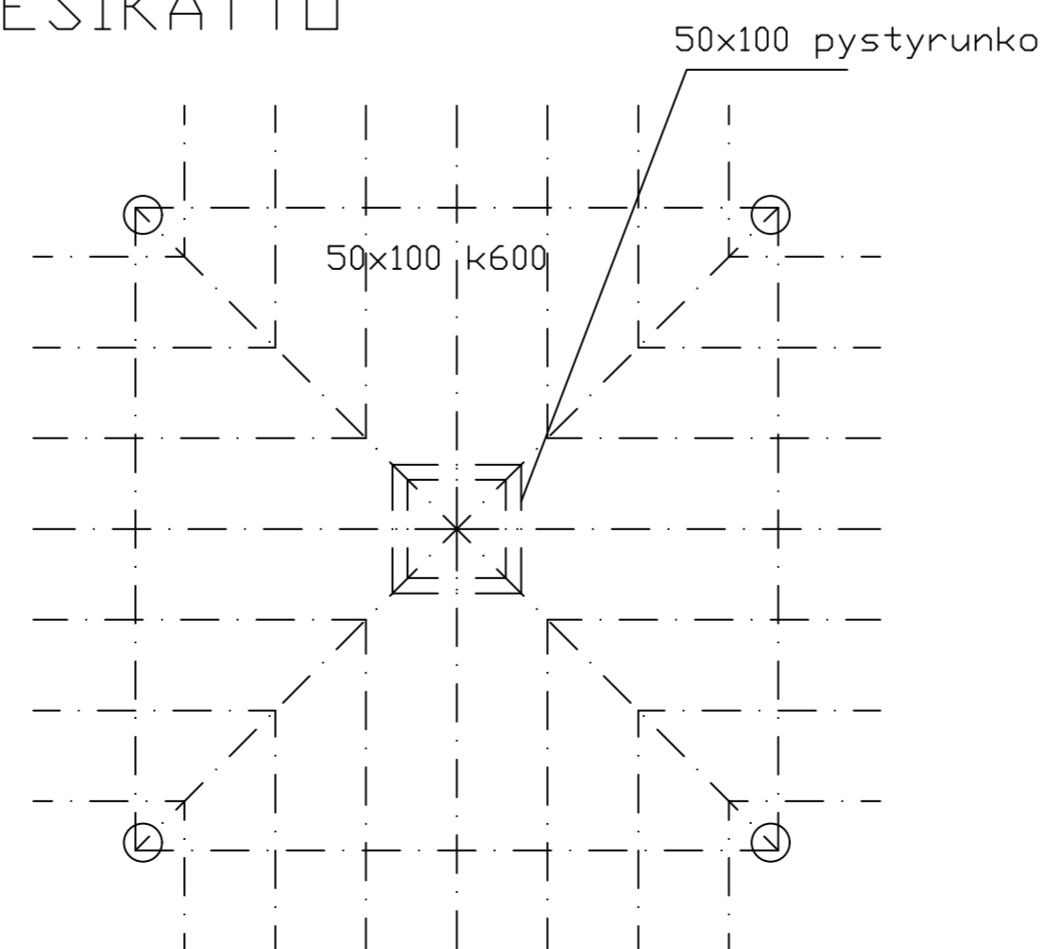

TASOJEN SIVUMITAT OHJEELLISIA. MITAT TARKENTUU KÄYTÄNNÖN PUUTAVARADIMENSIÖIDEN MUKAAN.

KAIKKI KYLLÄSTETYN PUUTAVARAN KIINNIKKEET RST
 KAIKKI PYÖREÄ PUUTAVARA KYLLÄSTETTYÄ

K.O.S.A	KORTTELI/TILA	TONTTI/RnO	RAKENNUSLUVAN TUNNUS
		687-410-52-0	
RAKENNUSLOMAKIRJE UUDISRAKENNUS			PIIRUSTUSLAIJI RAKENNEPIIRUSTUS JUOKS.No 1
RAKENNUSKOHTIEN NIMI JA OSOITE NÄKÖALATORNI KIPARINTIE 771 RAUTAVAARA			PIIRUSTUKSEN SISÄLTÖ Tasopiirrokset MITTAKAAVAT 1:50
	SUUNNITTELAJA RAK	TYÖ No 149	PIIR.No 2
	PÄIVÄYS 1.8.2021	YHT.HENK. Timo Kervola RI 040-5204197	MUUTOS