

LEIKKAUS B-B

KAIKKI PÄÄPILAREIDEN JA JÄYKISTEIDEN KIINNITYKSET M20 kierretanko 8.8
 RST+ korilaatta+mutteri
 VALIPOHJAPALKISTOJEN JA VAIHTOPALKKIEN KIINNITYKSISSÄ KAKSOISMUTTERIT


VK
 - 2xbitumikermi VE80, alinkermi raitahitsattava, mekaaninen kiinnitys saumoista k50
 - katevaneri 15 mm, kiinnitys 2,8x75 KS k200
 - 50x100 k600 kattotuoli
 - 45x260 Kerto-S palkisto k600

VP1
 - 50x100 KP k110, kiinnitys 5x100 RST ruuvi 2kpl (liitos)
 - palkisto, pyöreä kyllästepuu (190/230) k600

VP2
 - 18 mm filmipintainen vaneri liukuestekuviolla, kiinn. 2,8x75 k200
 - 50x100 KP k600 ristiin, kiinnitys 5x100 RST ruuvi 2kpl (liitos)
 - palkisto, pyöreä kyllästepuu (190,230) k600

PY1: (210/360) (pääpilarit ja vinoreivat), kyllästetty
 PY2: (190/230) (välipilarit), kyllästetty
 P1: (190/230) (vaihtopalkit), kyllästetty

UJ=UKKOSENJOHDATIN

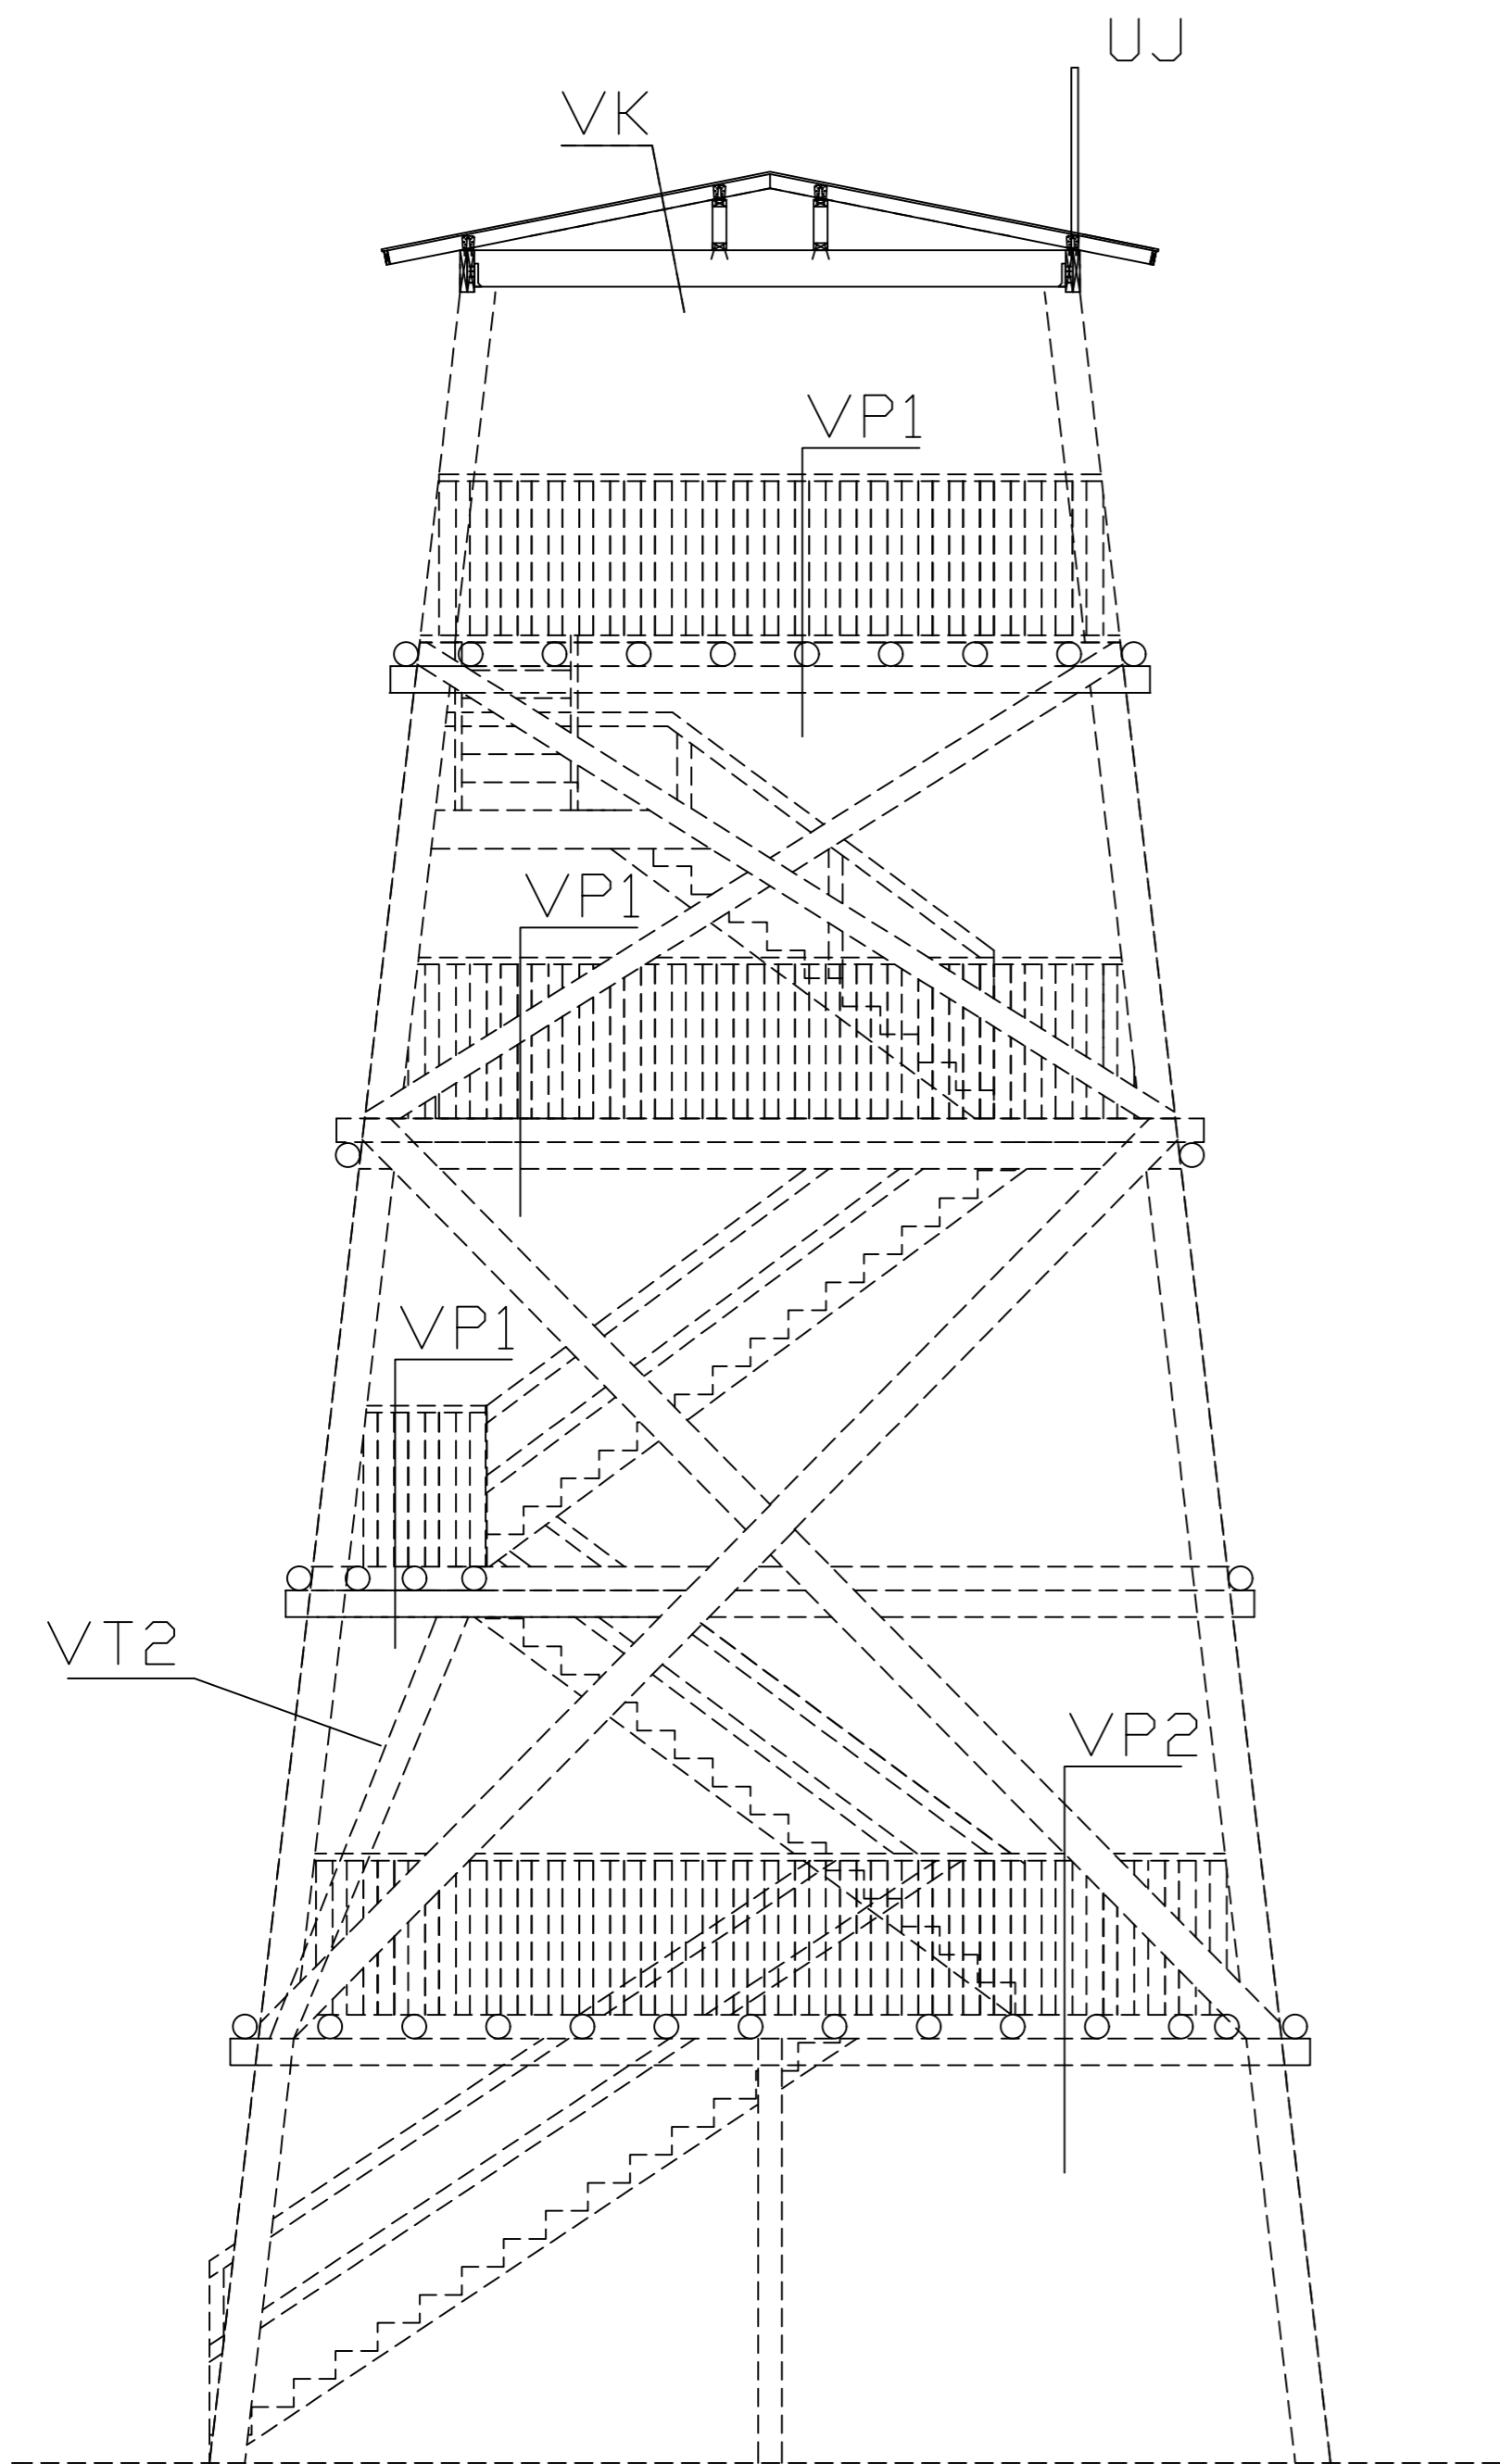

KAIKKI KYLLÄSTETYN PUUTAVARAN KIINNIKKEET RST

K.O.SA	KORTTELI/TILA	TONTTI/RNo	RAKENNUSLUVAN TUNNUS	
		687-410-52-0		
RAKENNUSOIMENPIDE	UUDISRAKENNUS		PIIRUSTUSLAJI	JUOKS.No
			RAKENNEPIIRUSTUS	1
RAKENNUSKOHTEN NIMI JA OSOITE			PIIRUSTUKSEN SISÄLTÖ	MITTAKAAVAT
NÄKÖALATORNI			Leikkaus B-B	1:50
KIPARINTIE 771				
RAUTAVAARA				
	SUUN.AL	Työ No	PIIR.No	MUUTOS
	RAK	149	3	
	PÄIVÄYS	YHT.HENK.		
	1.8.2021	Timo Kervola RI 040-5204197		