


LEIKKAUS A-A

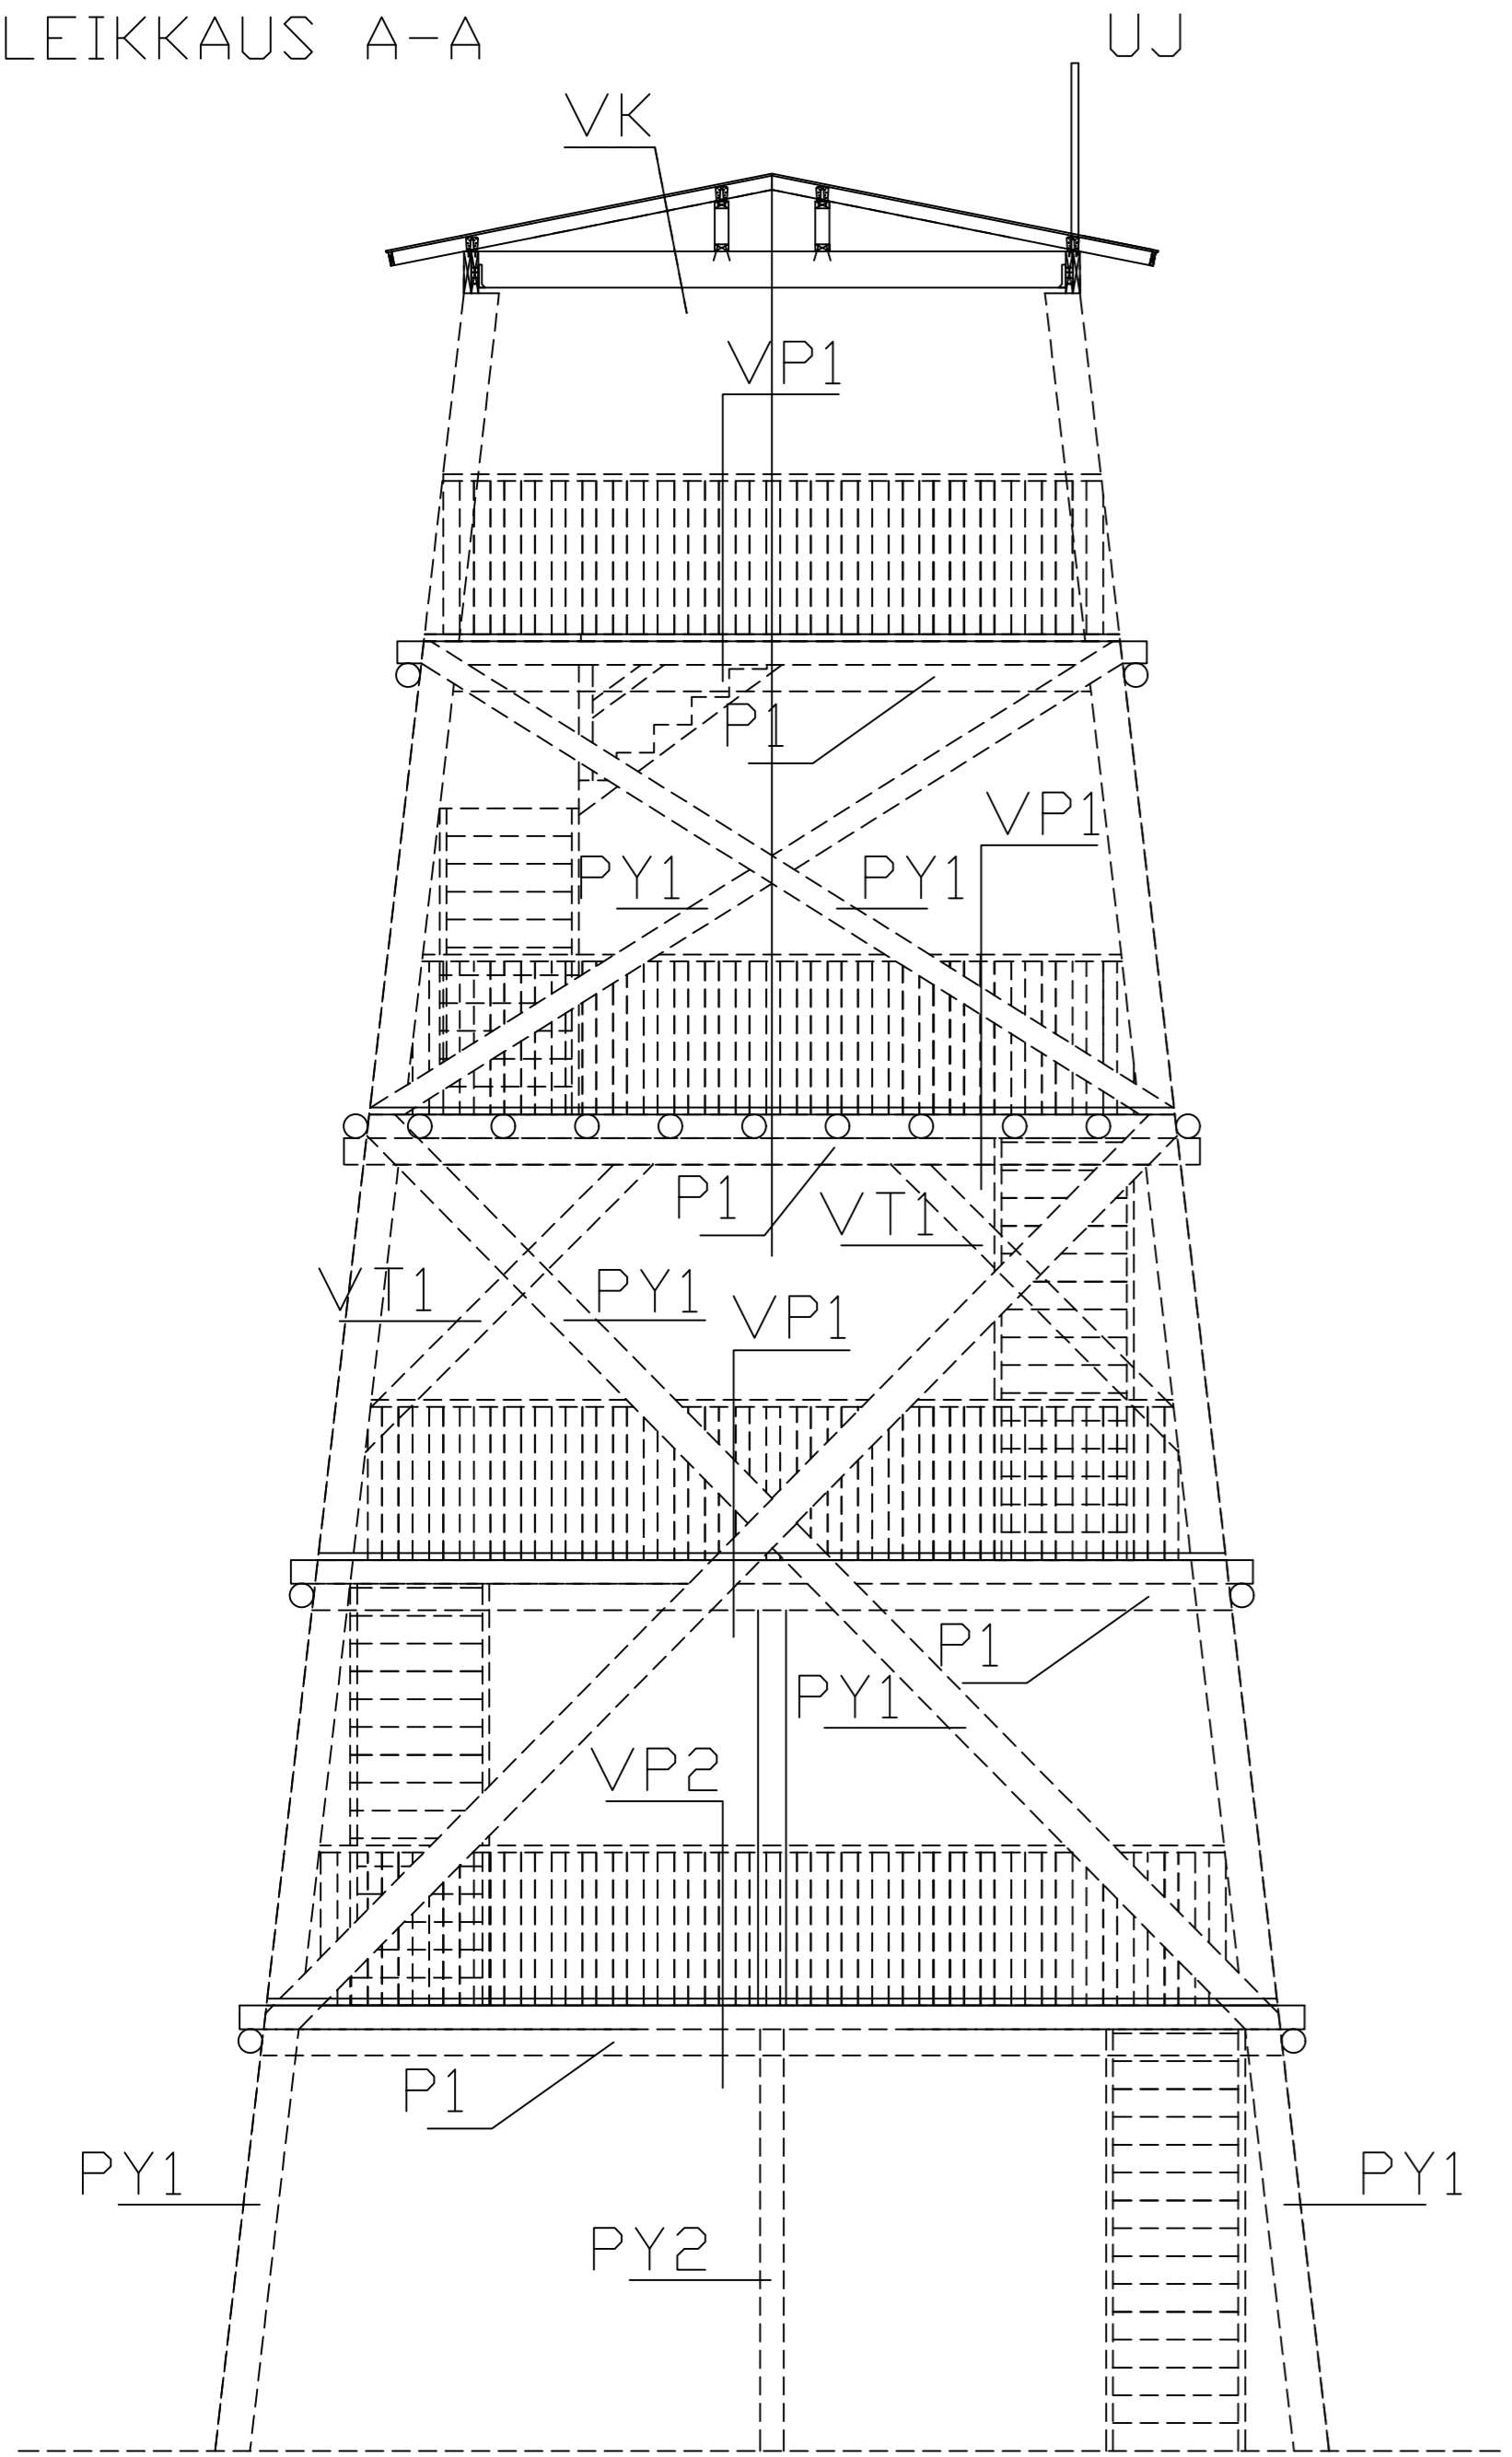

▽ +16.160

▽ +13.000 TASO 4.

▽ +9.600 TASO 3.

▽ +6.400 TASO 2.

▽ +3.200 TASO 1.

▽ +0.000

KAIKKI PÄÄPILAREIDEN JA JÄYKISTEIDEN KIINNITYKSET M20 kierretanko 8.8 RST+ korilaatta+mutteri
VÄLIPOHJAPALKISTOJEN JA VAIHTOPALKKIEN KIINNITYKSISSÄ KAKSOISMUTTERIT

VK
- 2xbitumikermi VE80, alinkermi raitahitsattava, mekaaninen kiinnitys saumoista k50
- katevaneri 15 mm, kiinnitys 2,8x75 KS k200
- 50x100 k600 kattotuoli
- 45x260 Kerto-S palkisto k600

VP1
- 50x100 KP k110, kiinnitys 5x100 RST ruuvi 2kpl (liitos)
- palkisto, pyöreä kyllästepuu (190/230) k600

VP2
- 18 mm filmipintainen vaneri liukuestekuviolla, kiinn. 2,8x75 k200
- 50x100 KP k600 ristiin, kiinnitys 5x100 RST ruuvi 2kpl (liitos)
- palkisto, pyöreä kyllästepuu (190,230) k600

PY1: (210/360) (pääpilarit ja vinoreivat), kyllästetty
PY2: (190/230) (välipilarit), kyllästetty
P1: (190/230) (vaihtopalkit), kyllästetty

UJ=UKKOSENJOHDATIN

KAIKKI KYLLÄSTETYN PUUTAVARAN KIINNIKKEET RST

K.O.SA	KORTTELI/TILA	TONTTI/RNo	RAKENNUSLUVAN TUNNUS
		687-410-52-0	
RAKENNUSOIMENPIDE	UUDISRAKENNUS	PIIRUSTUSLAJI	JUOKS.No
		RAKENNEPIIRUSTUS	1
RAKENNUSKOHTeen NIMI JA OSOITE	NÄKÖALATORNI KIPARINTIE 771 RAUTAVAARA	PIIRUSTUKSEN SISÄLTÖ	MITTAKAAVAT
		Leikkaus A-A	1:50
SUUN.ALA	TYÖ No	PIIR.No	MUUTOS
RAK	149	1	
PÄIVÄYS	YHT.HENK.		
1.8.2021	Timo Kervola RI 040-5204197		