


ANTURAT A1 ankkuroidaan ja valetaan ensin pääpilareiden ulkomittojen mukaan.
ANTUROIDEN A2 sivuttaissijainnit tulevan välipohjarakenteen mukaan.

HITSAUSLUOKKA C
TERÄS S355
TERÄSOSIEN RASITUSLUOKKA C3
HARJATERÄS A500HW
ANTURABETONI C32/40, XC3,4, XF3, SUOJAETÄISYYDET 50 mm
PÄÄTERÄSTEN TAIVUTUSSADE $12 \times \emptyset$, HAKATERÄSTEN $3 \times \emptyset$
TERÄSTEN JATKOSPITUUDET: T6=400 mm, T8= 600 mm , T10= 800 mm

ANTURA A2:

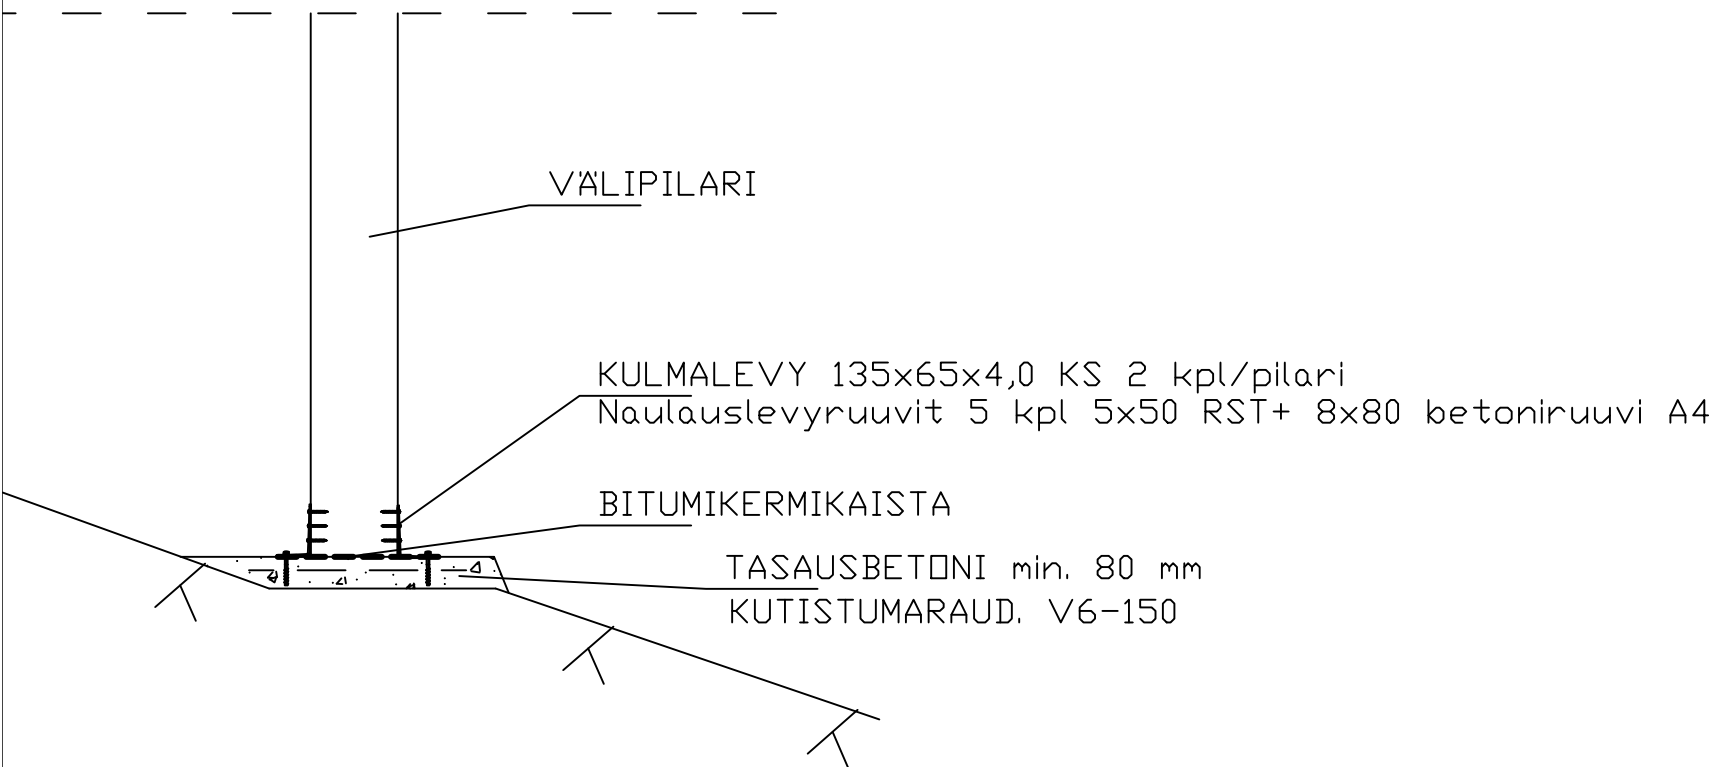

K.OSA	KORTTELI/TILA	TONTTI/RNo	RAKENNUSLUVAN TUNNUS		
		687-410-52-0			
RAKENNUSTOIMENPIDE	UUDISRAKENNUS	PIIRUSTUSLAJI	RAKENNEPIIRUSTUS	JUOKS.No 1	
RAKENNUSKOHTIEN NIMI JA OSOITE	NÄKÖALATORNI KIPARINTIE 771 RAUTAVAARA	PIIRUSTUKSEN SISÄLTÖ	Perustusleikkaukset 2	MITTAKAAVAT 1:20	
		SUUN.ALA	TYÖ No	PIIR.No	MUUTOS
		RAK	149	8	
		PÄIVÄYS	YHT.HENK.		
		1.8.2021	Timo Kervola RI 040-5204197		